
Dopravní opatření při akci : oprava sil. III/28440 Pecka



úsek pro vyparkvání vozidel, pro otáčení autobusů

DZ B 28, E 13, E 8a, E 8b, E 8c budou osazeny týden před zahájením prací, t.j. 19.12020.

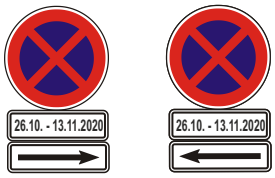

Zhotovitel: ÚDRŽBA SILNIC Královéhradeckého kraje a.s.

Kreslil:	PhDr. Denisa Pešková / tel.: 731 650 587 / e-mail: peskova@inkadz.cz	
Zodp. projektant:	PhDr. Denisa Pešková / tel.: 731 650 587 / e-mail: peskova@inkadz.cz	
Kontroloval:	Jan Pazdziora / tel.: 605 273 134 / e-mail: pazdziora@inkadz.cz	
Kraj: Královéhradecký	Okres: Jičín	Obec: Pecka

INKA DOPRAVNÍ ZNAČENÍ - HRADEC KRÁLOVÉ s.r.o.
Obránců míru 258
503 02 Předměřice n.L.
IČO: 274 78 866 DIČ: CZ27478866
tel.: 495 581 318
e-mail: info@inkadz.cz
web: www.inka-znaceni.cz

Akce: **oprava kanalizace včetně opravy komunikace na sil. III/28040**

DOPRAVNĚ INŽENÝRSKÁ OPATŘENÍ


DATUM	12.10.2020
Č.ZAKÁZKY	20118
STUPEŇ PD	DIO
MĚŘÍTKO	-
FORMÁT	A4

Dopravní opatření při akci : oprava sil. III/28440 Pecka

26.10.-13.11.2020

uzavřený úsek

DETAIL :

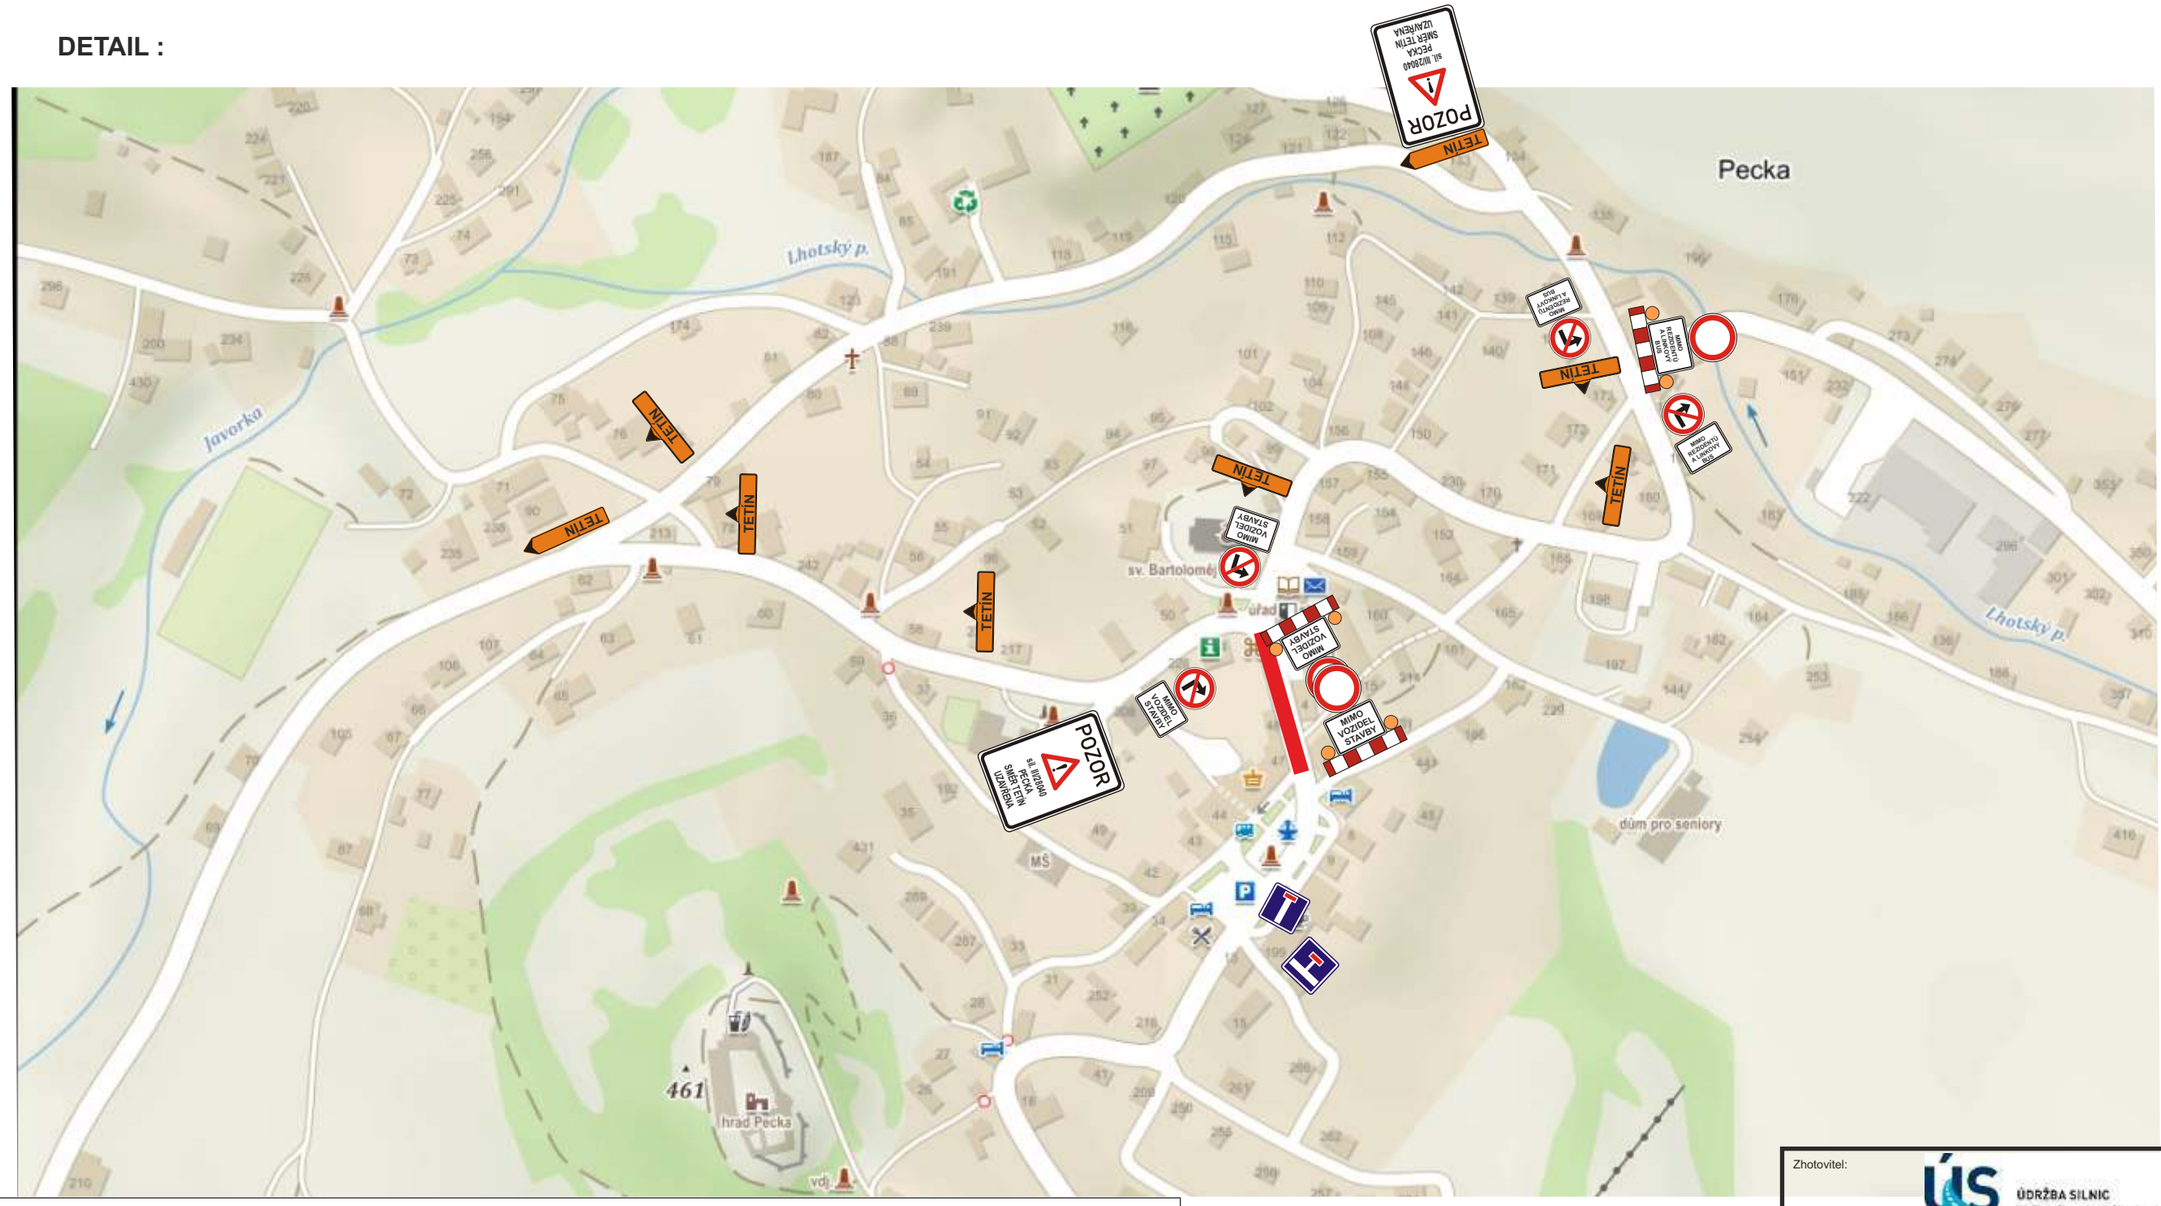

Legenda :





Zhotovitel: ÚDRŽBA SILNIC Královéhradeckého kraje a.s.

Kreslil:	PhDr. Denisa Pešková / tel.: 731 650 587 / e-mail: peskova@inkadz.cz	
Zodp. projektant:	PhDr. Denisa Pešková / tel.: 731 650 587 / e-mail: peskova@inkadz.cz	
Kontroloval:	Jan Pazdziora / tel.: 605 273 134 / e-mail: pazdziora@inkadz.cz	
Kraj: Královéhradecký	Okres: Jičín	Obec: Pecka

INKA DOPRAVNÍ ZNAČENÍ - HRADEC KRÁLOVÉ s.r.o.
Obránců míru 258
503 02 Předměřice n.L.
IČO: 274 78 866 DIČ: CZ27478866
tel.: 495 581 318
e-mail: info@inkadz.cz
web: www.inka-znaceni.cz

Akce: **oprava kanalizace včetně opravy komunikace na sil. III/28040**

DOPRAVNĚ INŽENÝRSKÁ OPATŘENÍ


DATUM	12.10.2020
Č.ZAKÁZKY	20118
STUPEŇ PD	DIO
MĚŘÍTKO	-
FORMÁT	A4

Dopravní opatření při akci : oprava sil. III/28440 Pecka

26.10.-13.11.2020

objízdná trasa výhradně jen pro linkový autobus

objízdná trasa

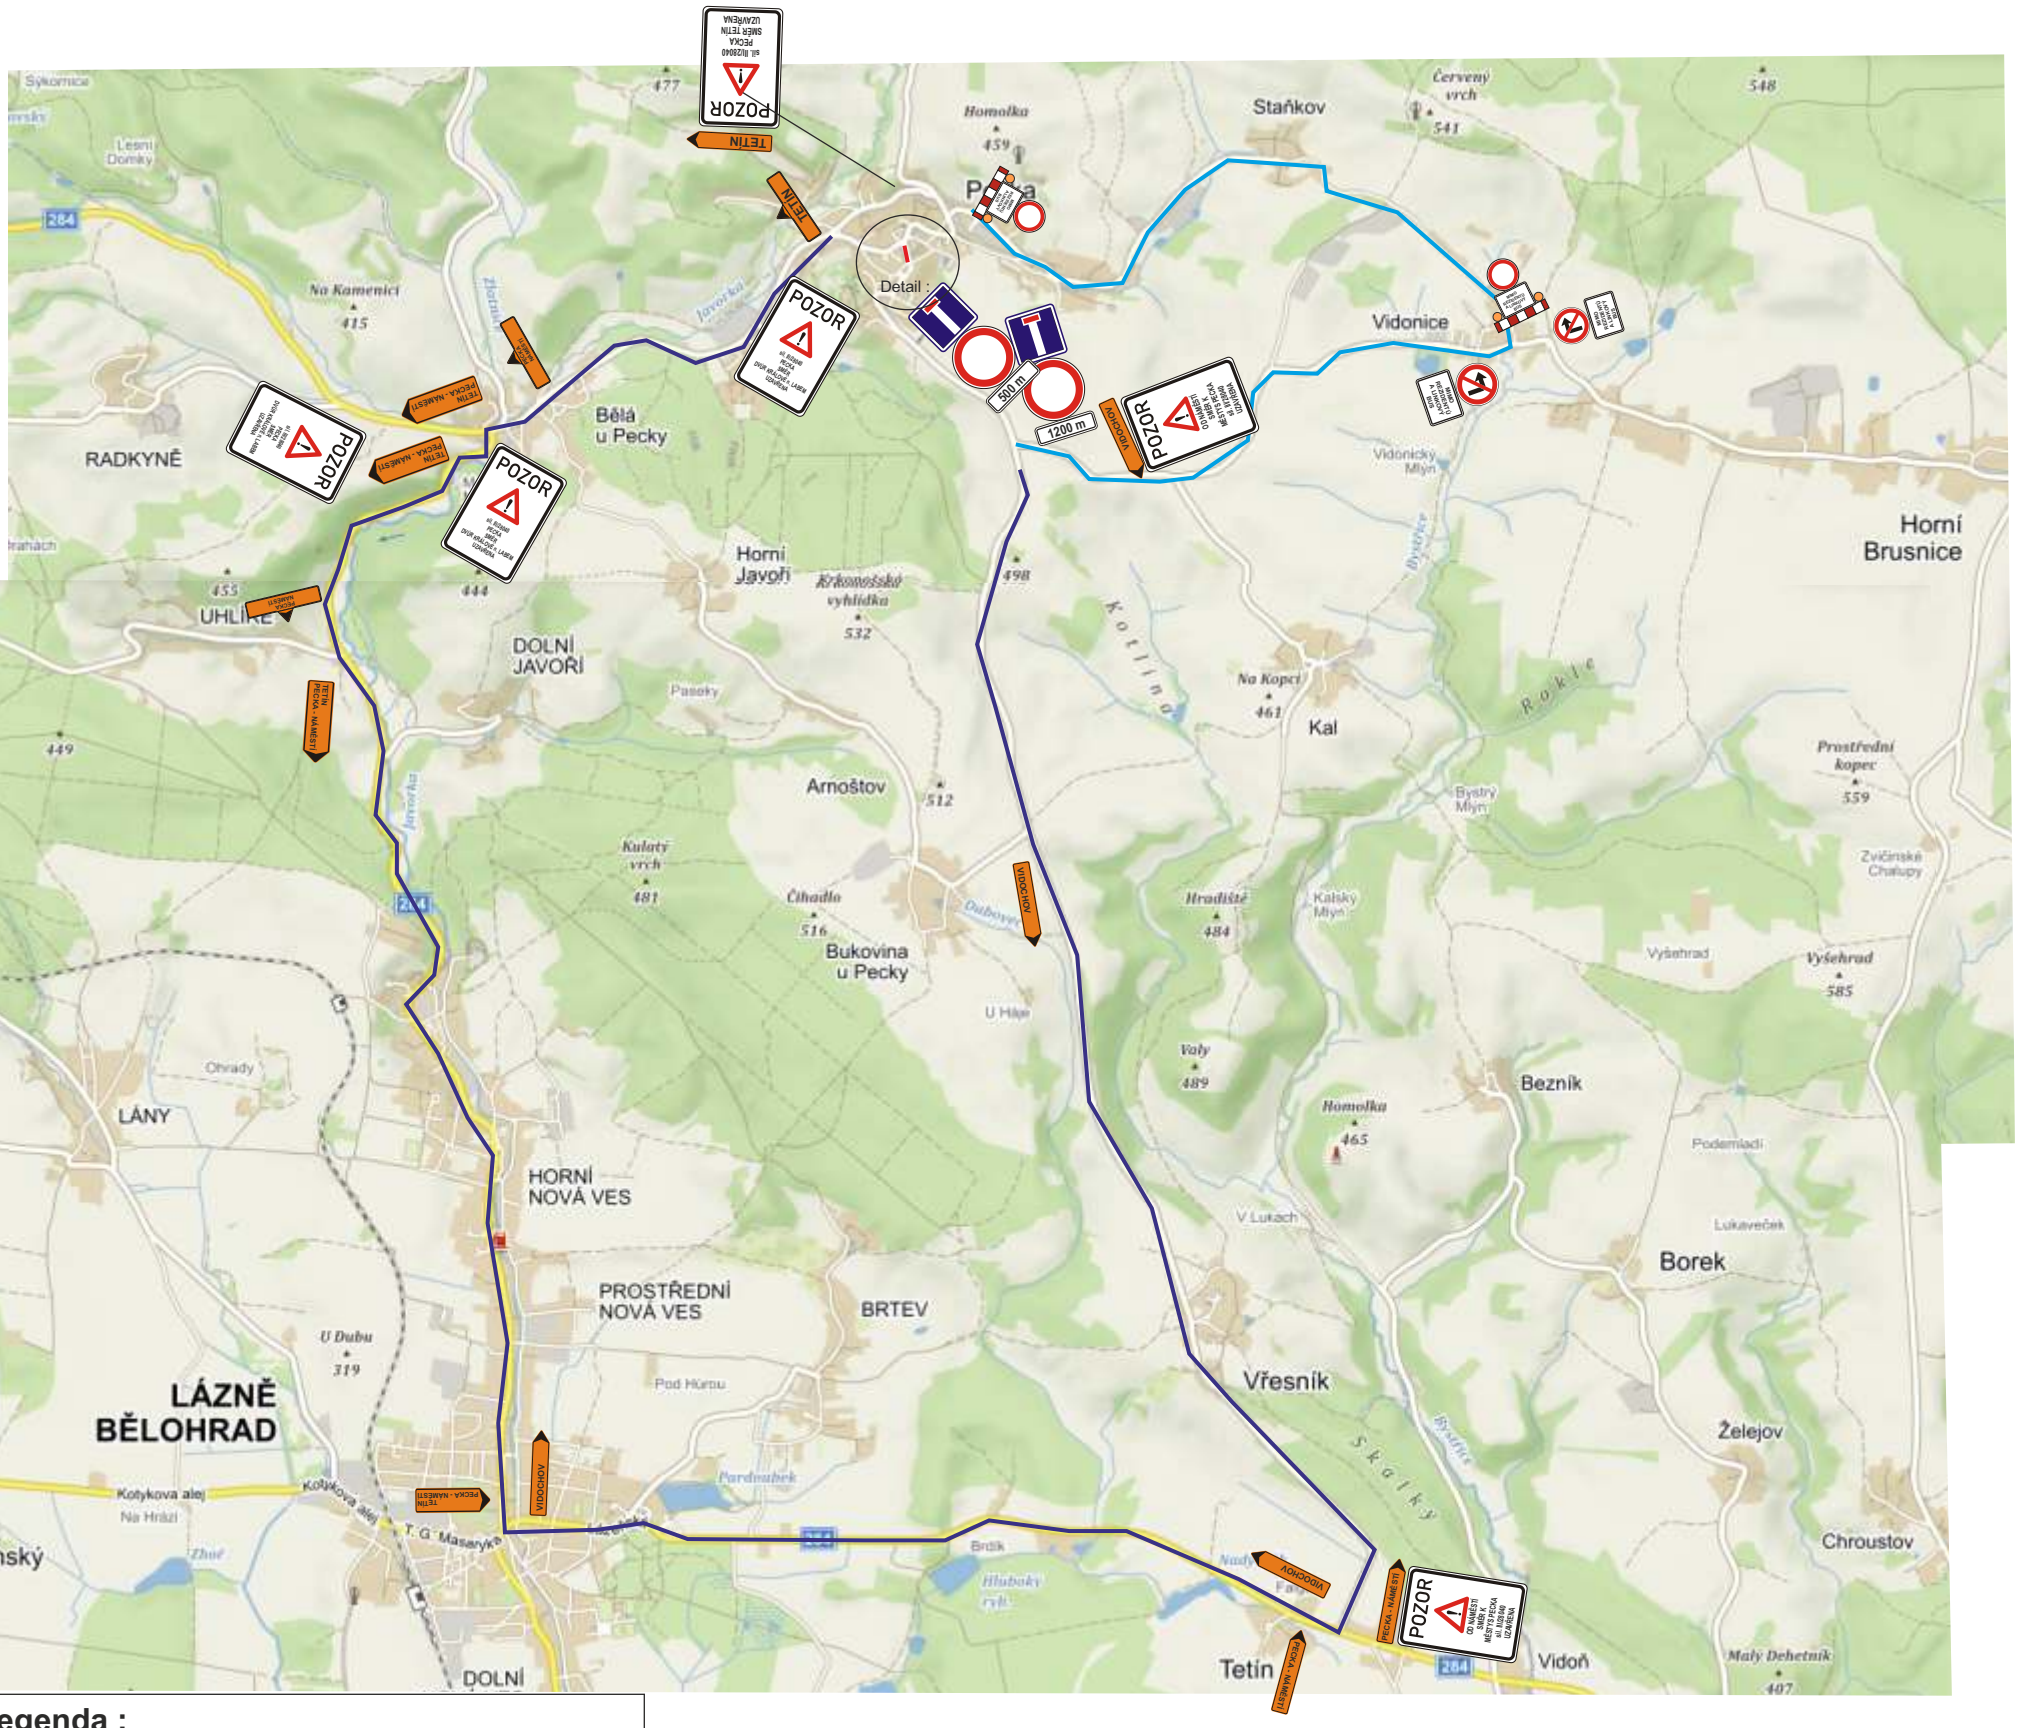

Legenda :



Zhotovitel:	ÚDRŽBA SILNIC Královéhradeckého kraje a.s.	
Kreslil:	PhDr. Denisa Pešková / tel.: 731 650 587 / e-mail: peskova@inkadz.cz	
Zodp. projektant:	PhDr. Denisa Pešková / tel.: 731 650 587 / e-mail: peskova@inkadz.cz	
Kontroloval:	Jan Pazdziora / tel.: 605 273 134 / e-mail: pazdziora@inkadz.cz	
Kraj: Královéhradecký	Okres: Jičín	Obec: Pecka

Akce: **oprava kanalizace včetně opravy komunikace na sil. III/28040**

DOPRAVNĚ INŽENÝRSKÁ OPATŘENÍ

INKA DOPRAVNÍ ZNAČENÍ - HRADEC KRÁLOVÉ s.r.o.
Obránců míru 258
503 02 Předměřice n.L.
IČO: 274 78 866 DIČ: CZ27478866
tel.: 495 581 318
e-mail: info@inkadz.cz
web: www.inka-znaceni.cz

DATUM	12.10.2020
Č.ZAKÁZKY	20118
STUPEŇ PD	DIO
MĚŘÍTKO	-
FORMÁT	A4