

ÚZEMNÍ PLÁN VŘESNÍK

VÝKRES PŘEDPOKLÁDANÝCH ZÁBORŮ PŮDNÍHO FONDU

ZÁKLADNÍ ČLENĚNÍ

- hranice řešeného území
- hranice katastrálního území
- hranice zastavěného území k 21.6.2018
- záběr půdního fondu v rámci SMD

INVESTICE DO PŮDY

- investice do půdy (plošné odvodnění)


ZEMĚDĚLSKÝ PŮDNÍ FOND

- hranice BPEJ
- 7.41.67 kód BPEJ
- V. třída ochrany
- zemědělská půda I. třídy ochrany
- zemědělská půda II. třídy ochrany
- zemědělská půda III. třídy ochrany
- zemědělská půda IV. třídy ochrany
- zemědělská půda V. třídy ochrany

PLOCHY LESNÍ

- plochy určené k plnění funkcí lesa

POZNÁMKA:
SMD - viz. kap. II.1.n)
BV, DS... kód způsobu využití ploch změn - viz. Hlavní výkres
Bílé plochy - není BPEJ s třídou ochrany.

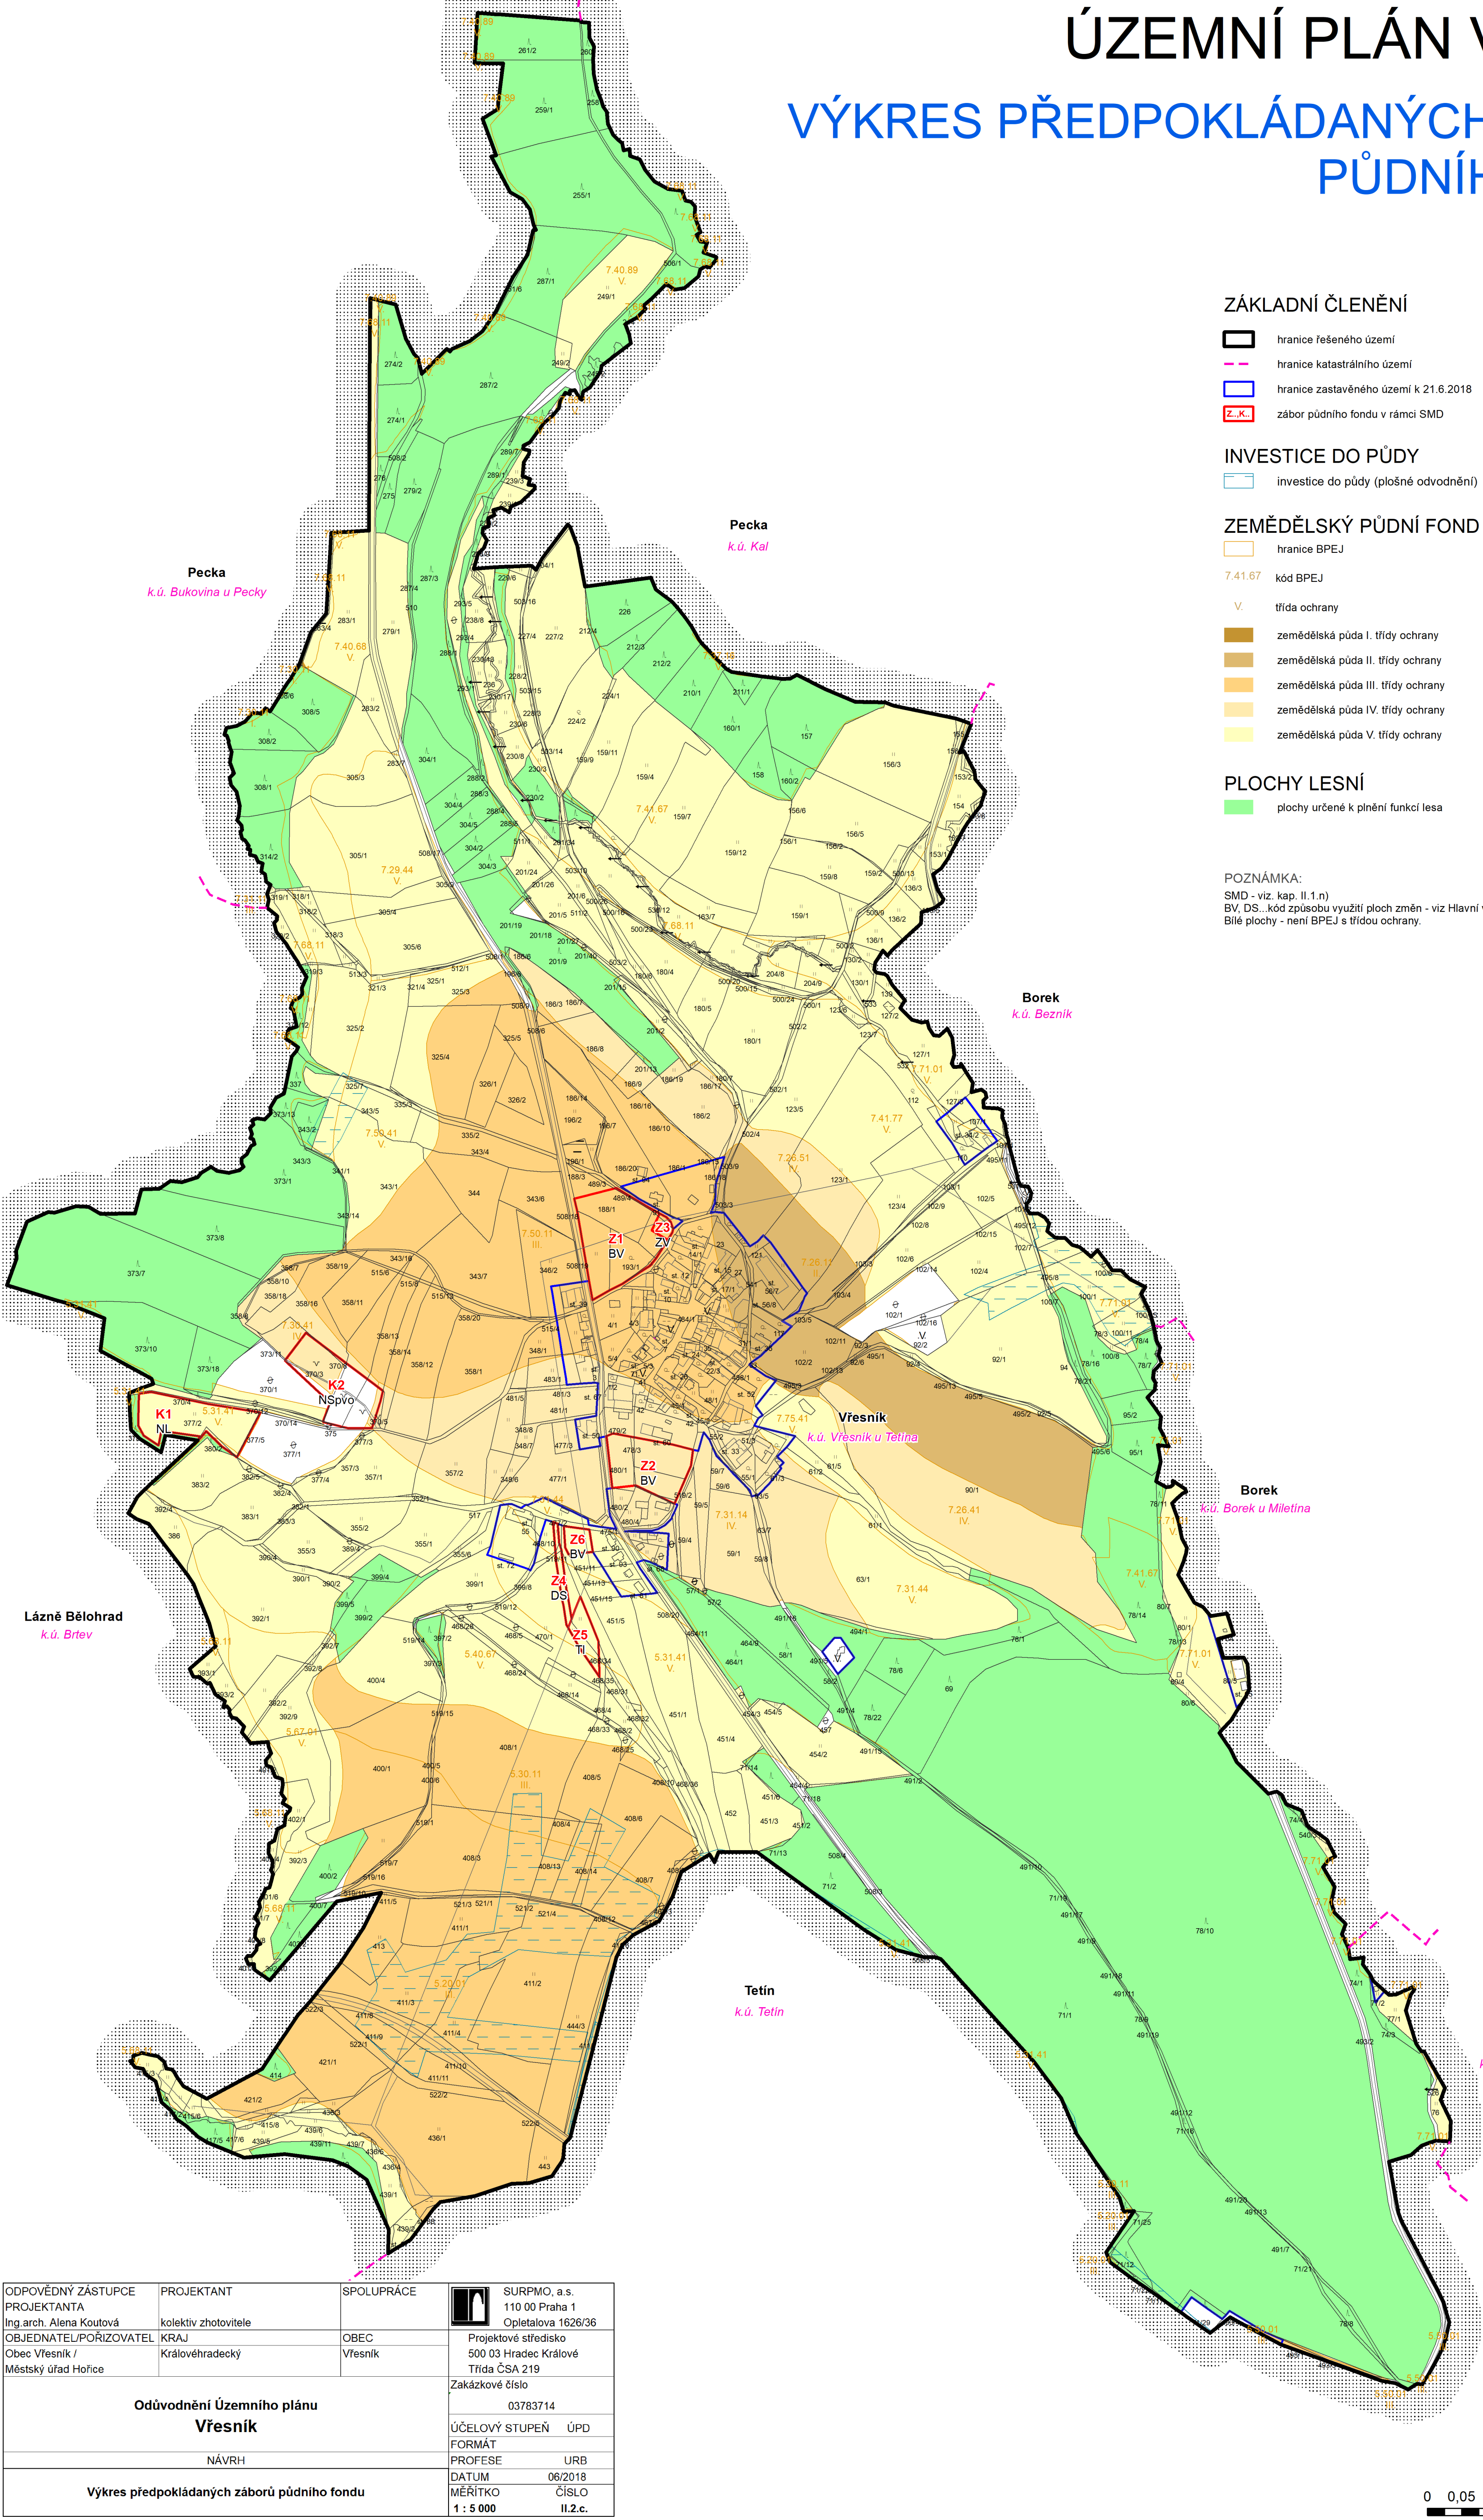

ODPOVĚDNÝ ZÁSTUPCE PROJEKTANTA Ing. arch. Alena Koutová	PROJEKTANT kolektiv zhotovitele	SPOLUPRÁCE	 SURPMO, a.s. 110 00 Praha 1 Opletalova 1626/36
OBJEDNATEL/PORIZOVATEL Obec Vřesník / Městský úřad Hořice	KRAJ Královéhradecký	OBEC Vřesník	Projektové středisko 500 03 Hradec Králové Třída ČSA 219
Odůvodnění Územního plánu Vřesník			Zakázkové číslo 03783714
NÁVRH			ÚČELOVÝ STUPEŇ ÚPD
Výkres předpokládaných záborů půdního fondu			FORMÁT PROFESE URB
			DATUM 06/2018
			MĚŘITKO ČÍSLO 1 : 5 000 II.2.c.

